


**MẶT CẮT KÈO ĐẦU HỒI**

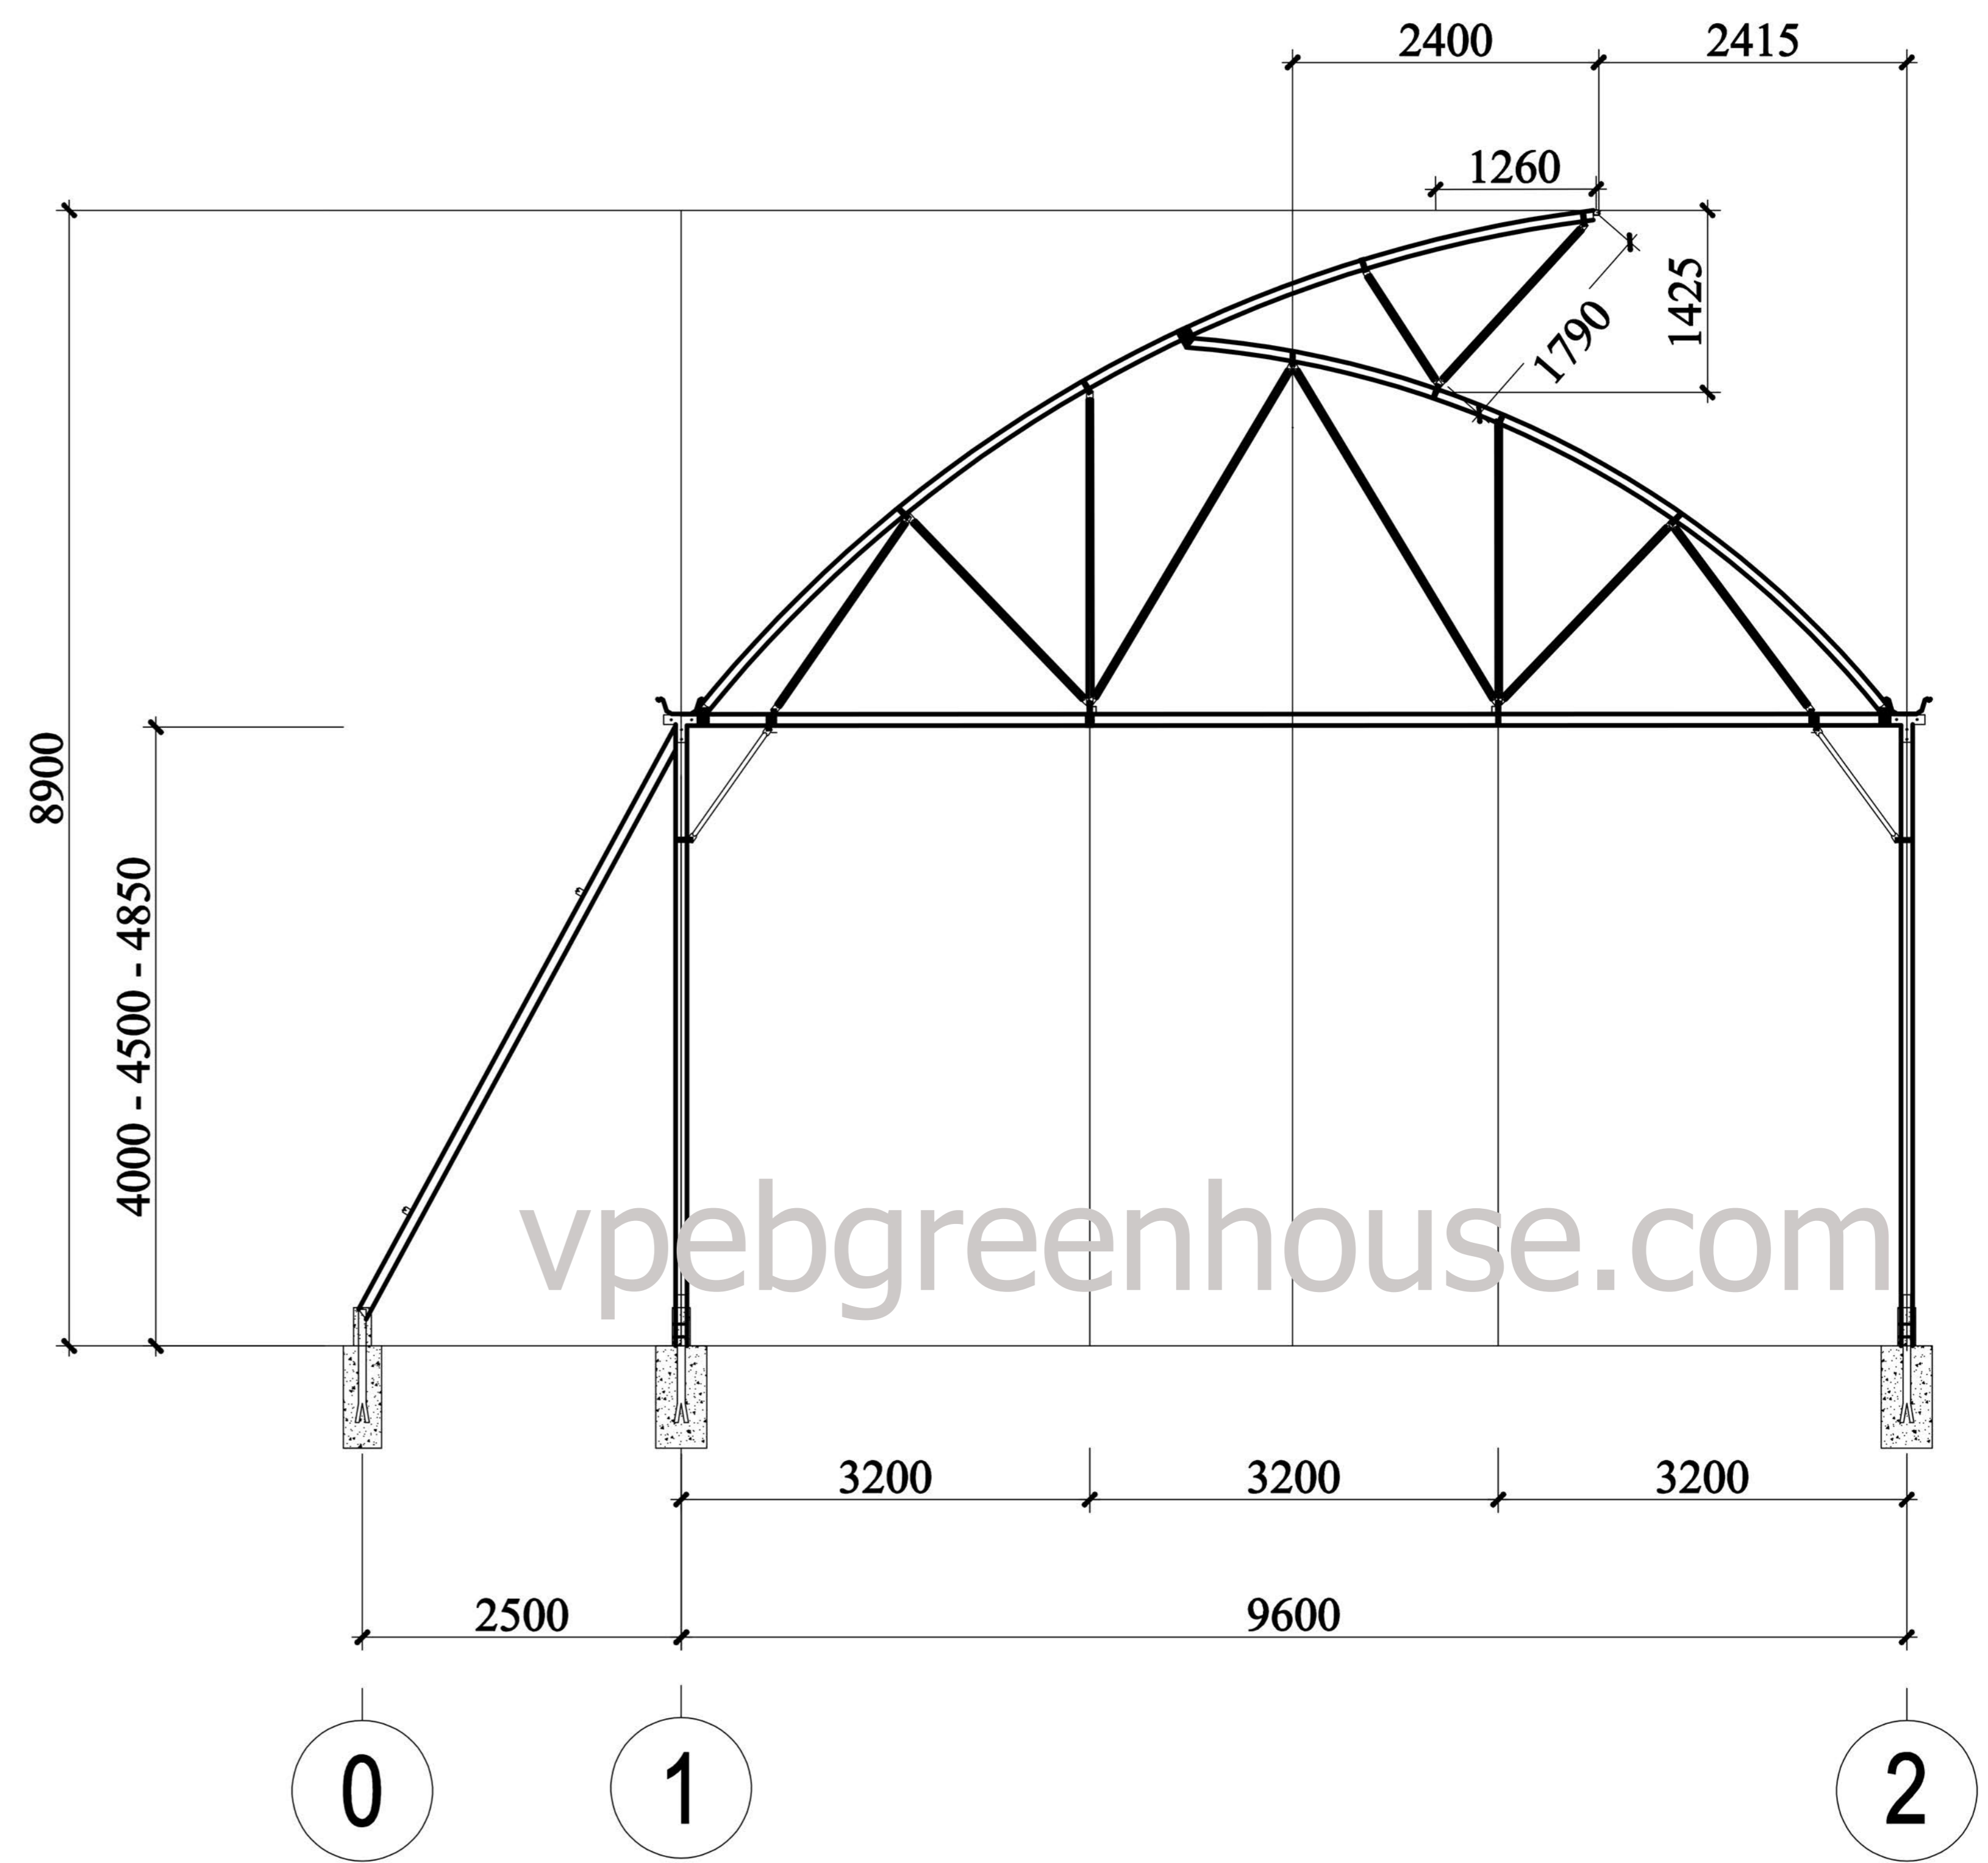

**MẶT CẮT KÈO TRUNG GIAN**